


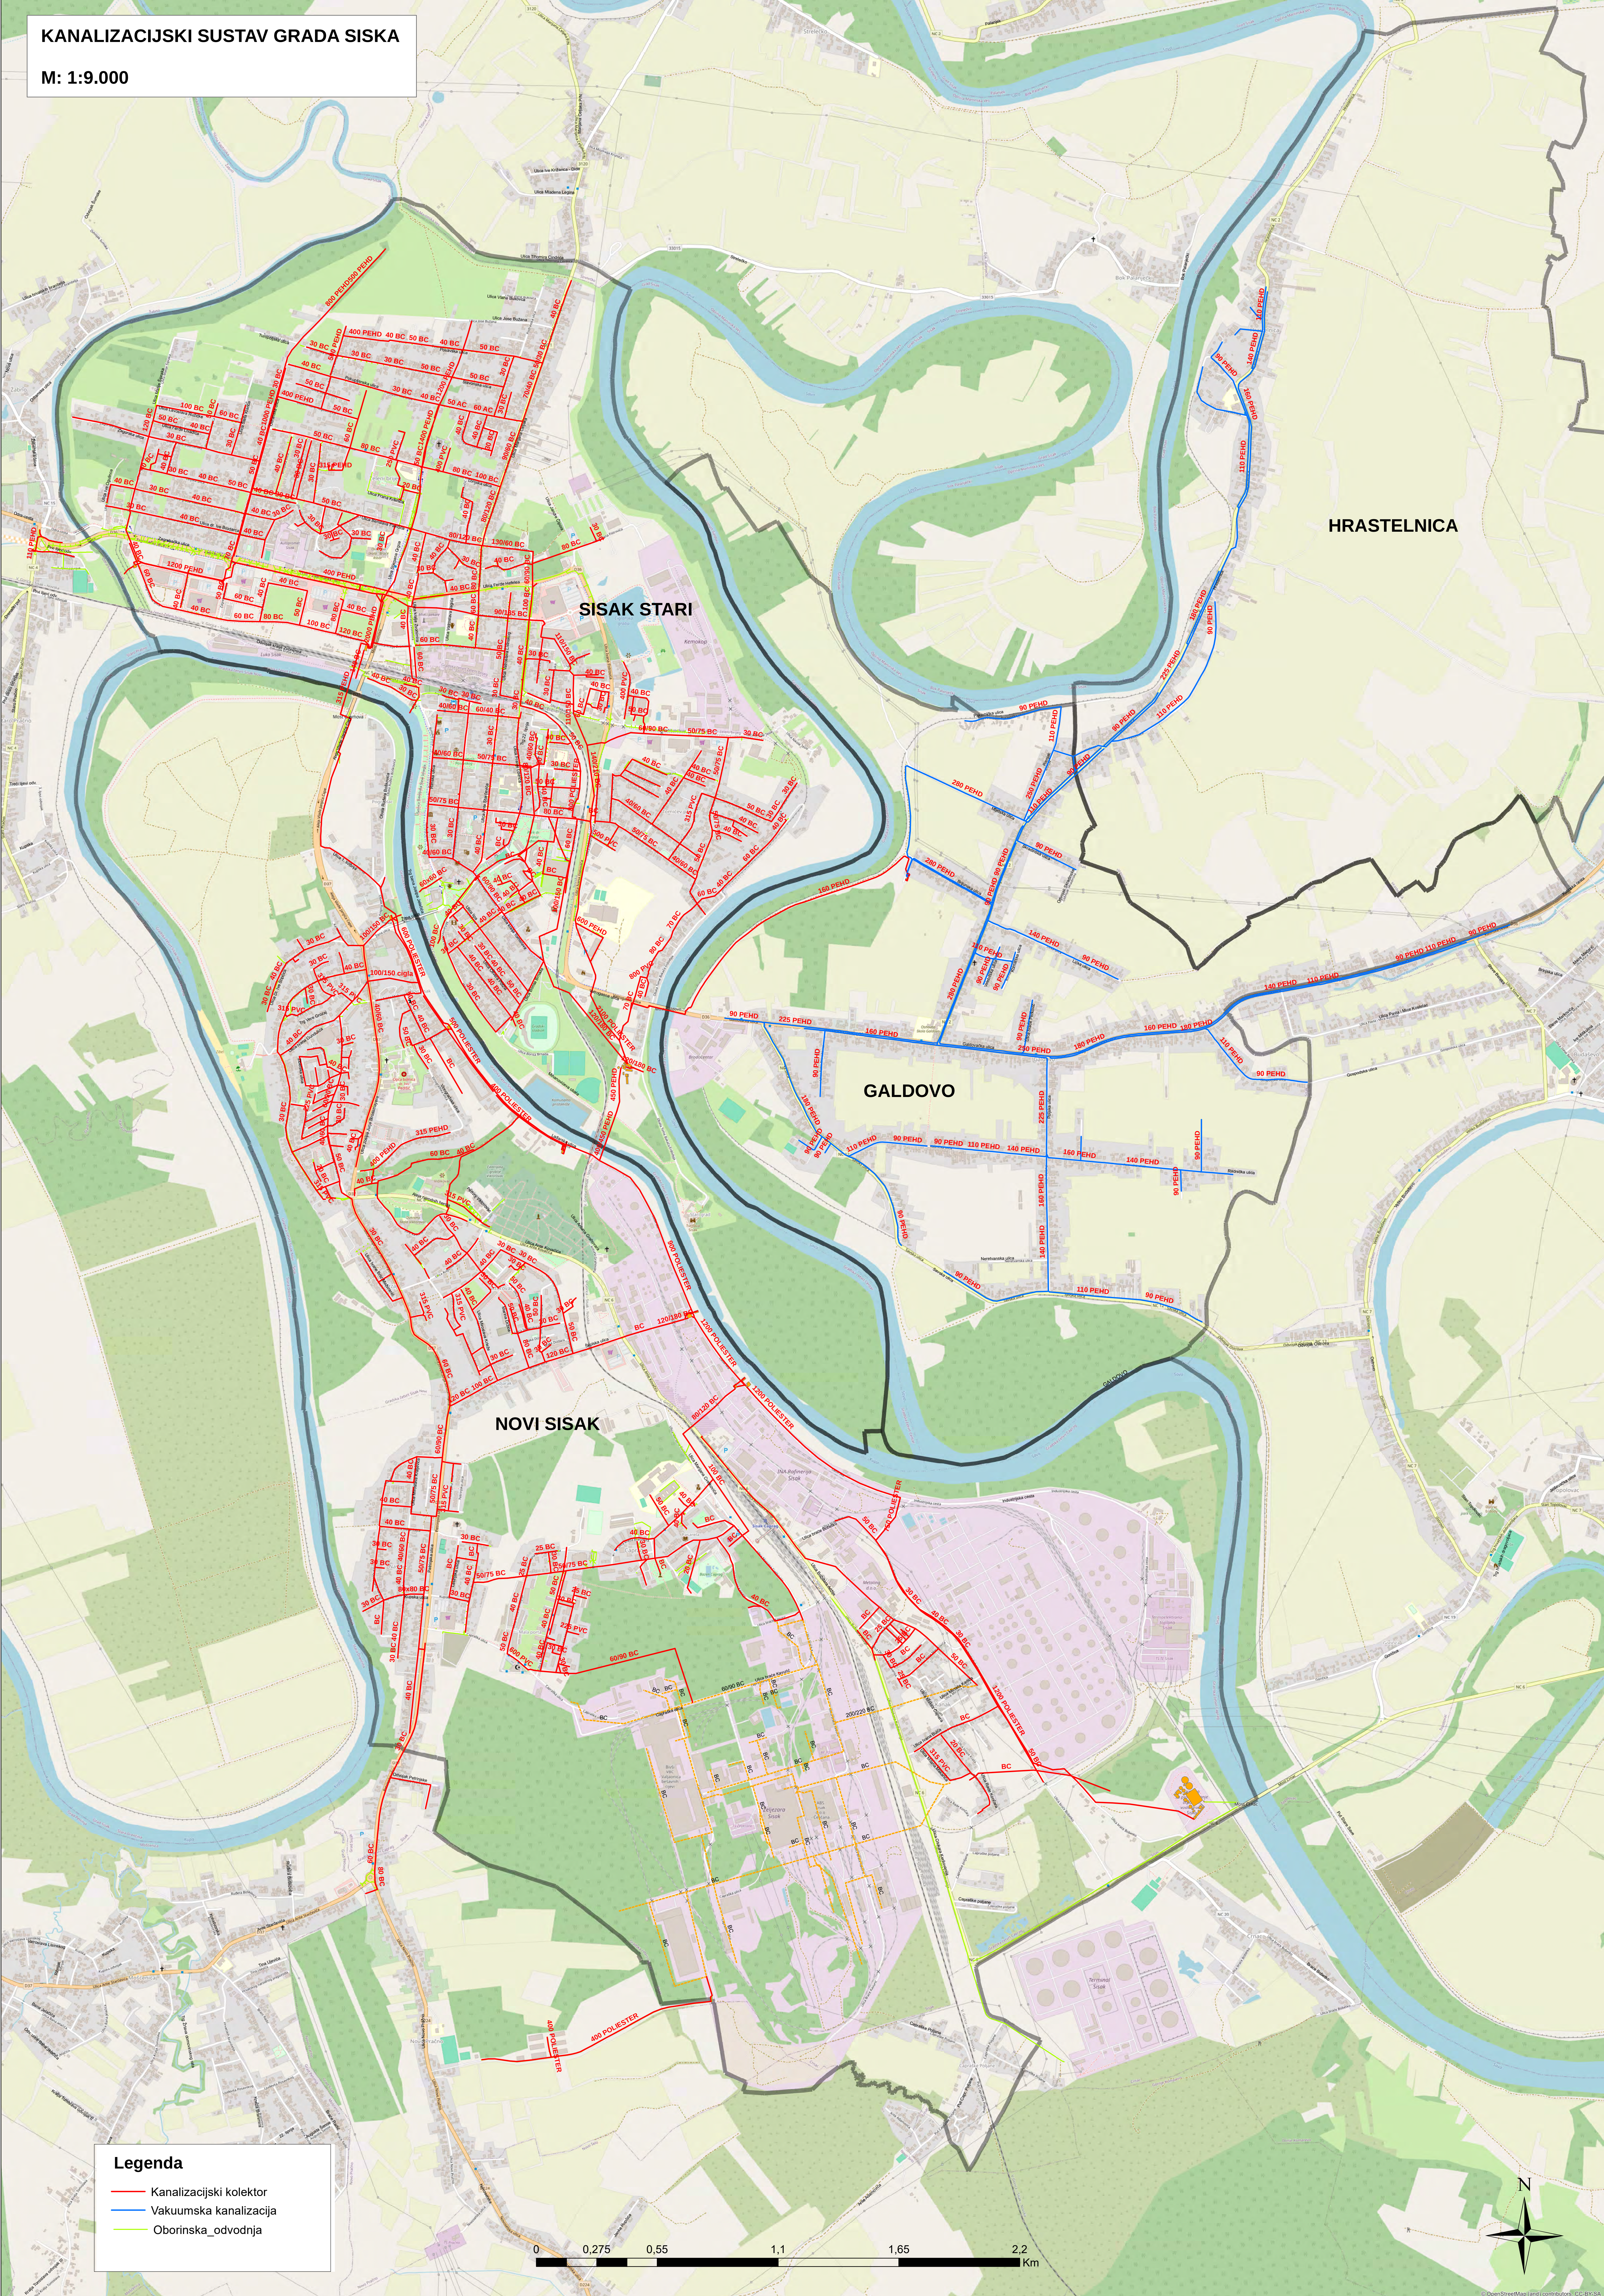

HRASTELNICA

SISKAK STARI

GALDOVO

NOVI SISKAK

Legenda

- Kanalizacijski kolektor
- Vakuumska kanalizacija
- Oborinska odvodnja

0 0,275 0,55 1,1 1,65 2,2 Km

